
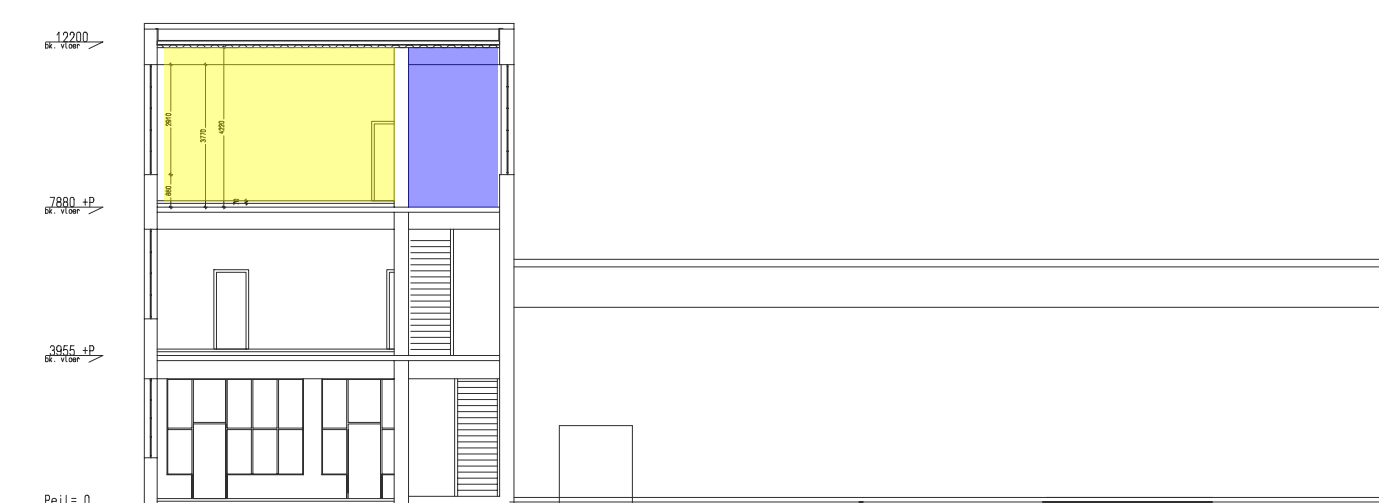


Tweede verdieping

Enschedesestraat 2

7575AB, Oldenzaal

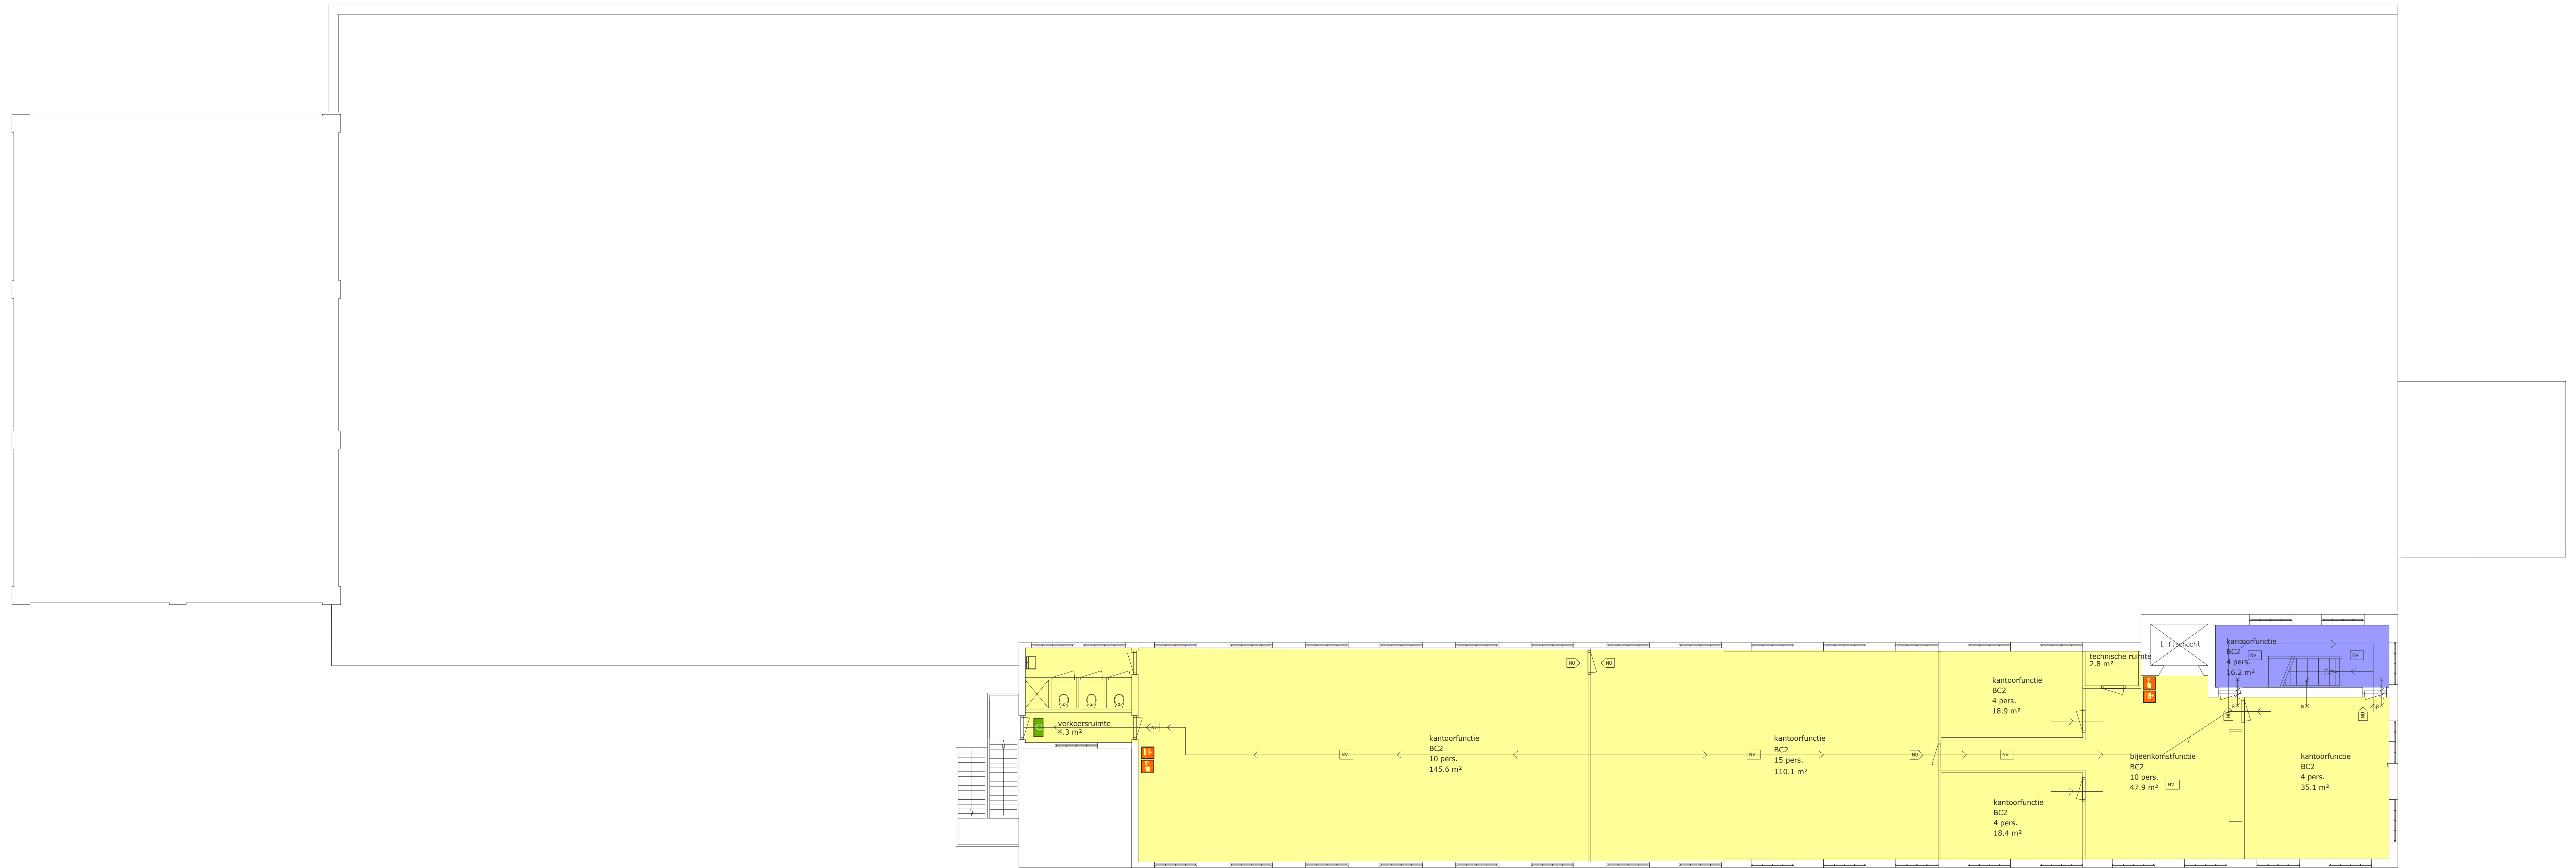

Legenda

Langste brandlengte 30 meter, voldoet aan bouwbesluit 2012, artikel 6.38
 Doornen voorzien van onbepaalde, voldoet aan bouwbesluit 2012, artikel 6.15 en 7.12.
 BMS voldoet aan NEN2015 en NEN2075. Niet in bezit van actuele tekening.

- Brandcompartiment 1
- Brandcompartiment 2
- beschermde vluchtroute
- nieuwe beschermde vluchtroute
- 30 min. WBC80
- 30 min. WBC80 en zelfbluend
- nieuwe wand kalksandsteen
- nieuwe glaswand
- bestaande wand
- nieuwe wand kalksandsteen
- nieuwe glaswand
- Brandblangkapel
- Brandblusser
- Handreuker
- Uitgang
- hoofdenkruisling
- hoofdenkruisling
- Brandmelderzone

Verdieping: tweede verdieping
Pellmaat vloer: 7,88 meter
Max. aantal personen: 47 personen
Gebruiksoppervlakte BC1: -
Gebruiksoppervlakte BC2: 400 m²

som

Enschedesestraat 2
 7575 AB Oldenzaal
 T +31 (0)541 760 050
 F +31 (0)541 760 051
 E www.soms.nl

opdrachtgever : ANNO 1863
 projectnummer : 17176
 project : gebruiksmelding
 onderwerp : plattengrond

getekend : MP
 datum : 28-05-2018
 schaal : 1:100
 formaat : A0
 versie : definitief

wijziging: getekend:
 a: :
 b: :
 c: :
 d: :
 tekeningnummer: A-02

onderdeel : tweede verdieping